

# COUPES



*Approuvé*  
*MAGNINI Skindira*  
*Coordonnateur*



Sahel Concept



BURKINA FASO  
Unité - Progrès - Justice

## UNIVERSITE JOSEPH KY ZERBO (UJKZ)

UFR/ Sciences Humaines (UFR/SH)

Ecole Doctorale Lettres, Sciences Humaines  
et Communications (ED-LESHCO)

### Centre Etudes, de Formation et de Recherche en Gestion de Risques Sociaux (CEA-CEFGRIS)

Projet:

# CONSTRUCTION D'UN IMMEUBLE RDC EXTENSIBLE EN R+2 AU PROFIT DU CEFORGRIS

## DOCUMENTS GRAPHIQUES

Maitre d'ouvrage:

UNIVERSITE JOSEPH KY ZERBO (UJKZ)

Date:

Janvier 2024

**Aboubacar Sidiki SERE**  
**Architecte DEIAU**

N° d'inscription a l'ordre des Architectes du Burkina  
**N° OAB 000058 - 04**




Sahel Concept


01 BP: 4471 CMT Ouagadougou 01 - Tel: 25 50 10 10 - Email: eshelconcept@yahoo.fr - RC N° BF OUA 2001 A 1834 - RSE Bogodogo - CNRS N°65803A

Agrément N° 2009 007/MHJ/SQ/DGAHC - N° IFU 00007275 Y - UBA Cpte N° 421030014952 - Chris Bank International Cpte N° 17147024101


# PROJET DE CONSTRUCTION DES LOCAUX DU CEFORGRIS A OUAGADOUGOU

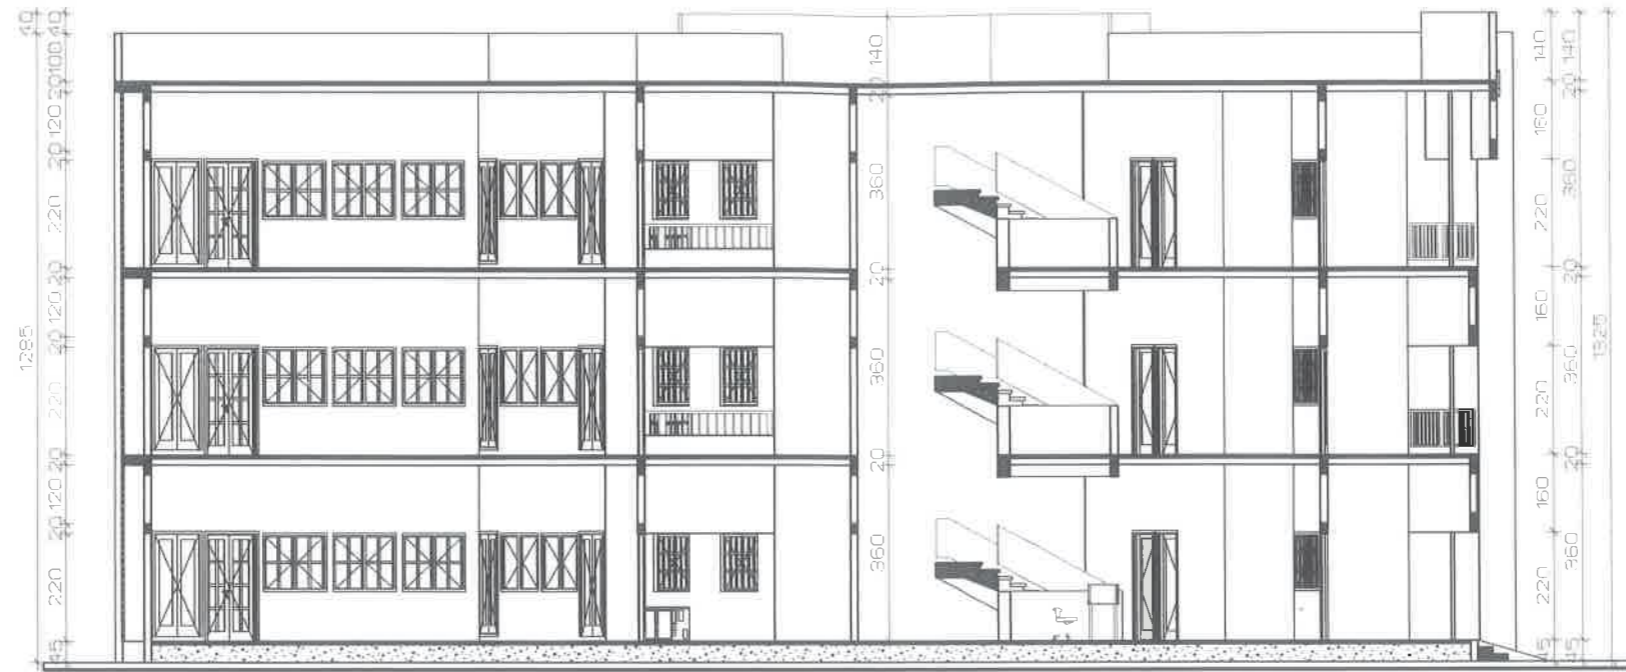

COUPE E.E

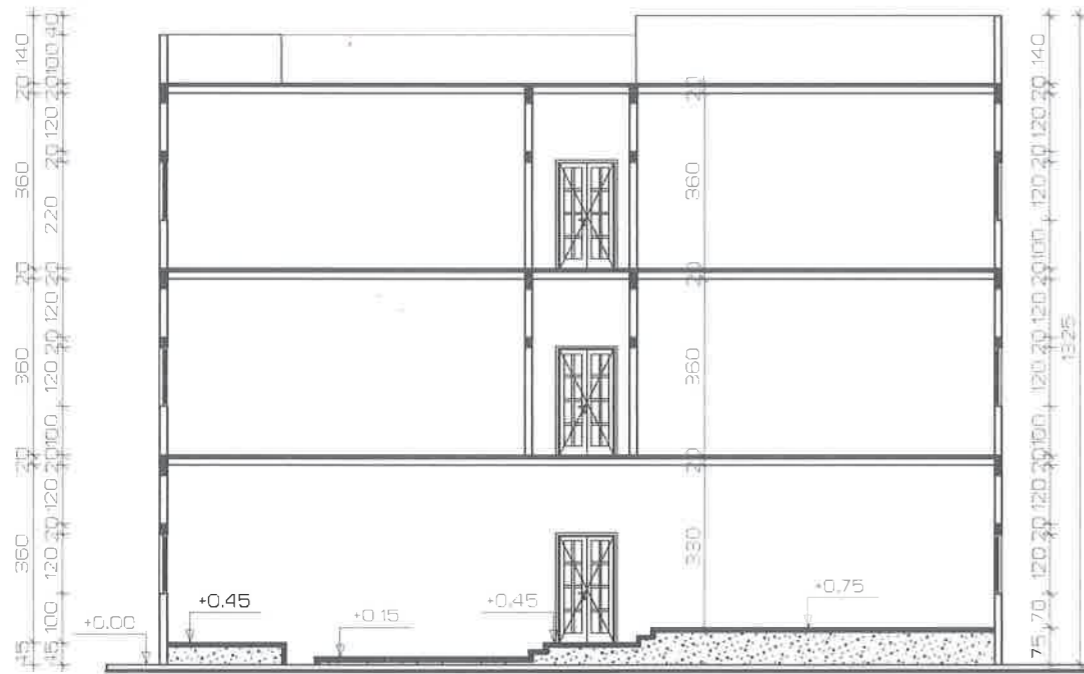

COUPE H.H

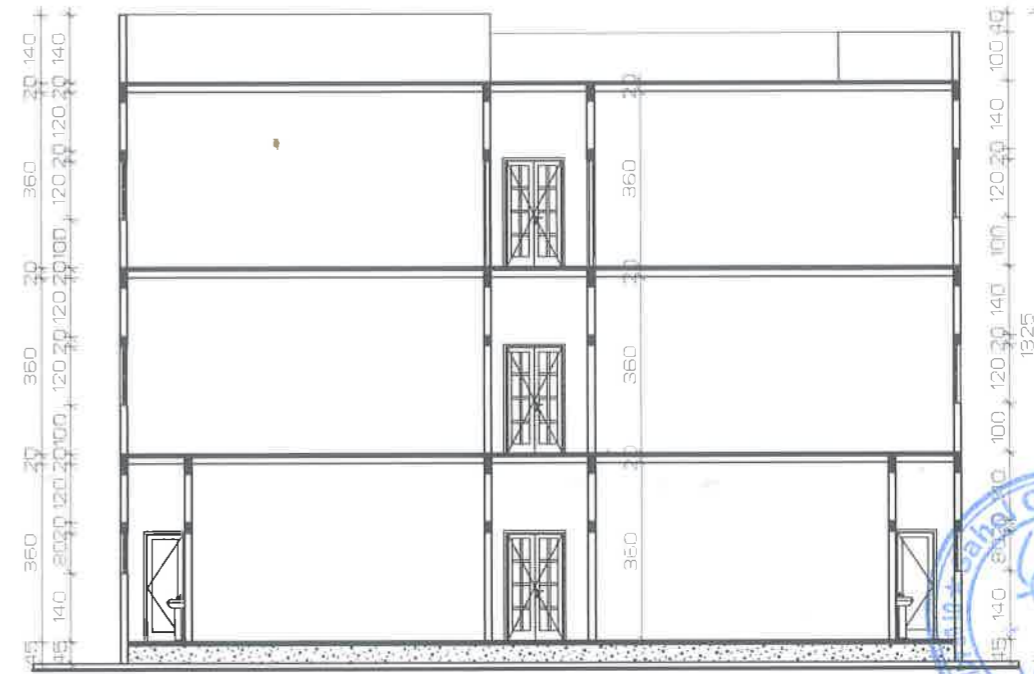

COUPE F.F



ECHELLE: 1/150