


FACADES



Magnus Seindler
Magnus Seindler
coordonnateur

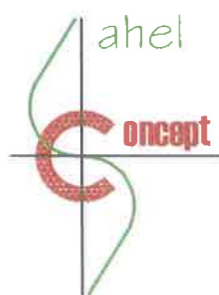

Sahel Concept

Etudes - Recherches - Conseils
Suivi de projets - Décoration - Aménagements



BURKINA FASO
Unité - Progrès - Justice

UNIVERSITE JOSEPH KY ZERBO (UJKZ)

UFR/ Sciences Humaines (UFR/SH)

Ecole Doctorale Lettres, Sciences Humaines
et Communications (ED-LESHCO)

Centre Etudes, de Formation et de Recherche en Gestion de Risques Sociaux (CEA-GEFORGRIS)

Projet:

CONSTRUCTION D'UN IMMEUBLE RDC EXTENSIBLE EN R+2 AU PROFIT DU GEFORGRIS



DOCUMENTS GRAPHIQUES

Maitre d'ouvrage:

UNIVERSITE JOSEPH KY ZERBO (UJKZ)

Date:

Janvier 2024

Aboubacar Sidiki SERE
Architecte DEIAU

N° d'inscription a l'ordre des Architectes du Burkina
N° OAB 000058 - 04




Sahel Concept


01 BP: 4471 CNT Ouagadougou 01 - Tel: 25 50 10 10 - Email: sahelconcept@yahoo.fr - RC N° BF OUA 2001 A 1834 - RS1 Bogodogo - CNSS N°65803A

Agrément N° 2009 007/MHU/SQ/DGAHC - N° IFU 00007275 Y - UBA Cpte N° 421030014952 - Coris Bank International Cpte N° 17147024101


PROJET DE CONSTRUCTION DES LOCAUX DU CEFORGRIS A OUAGADOUGOU

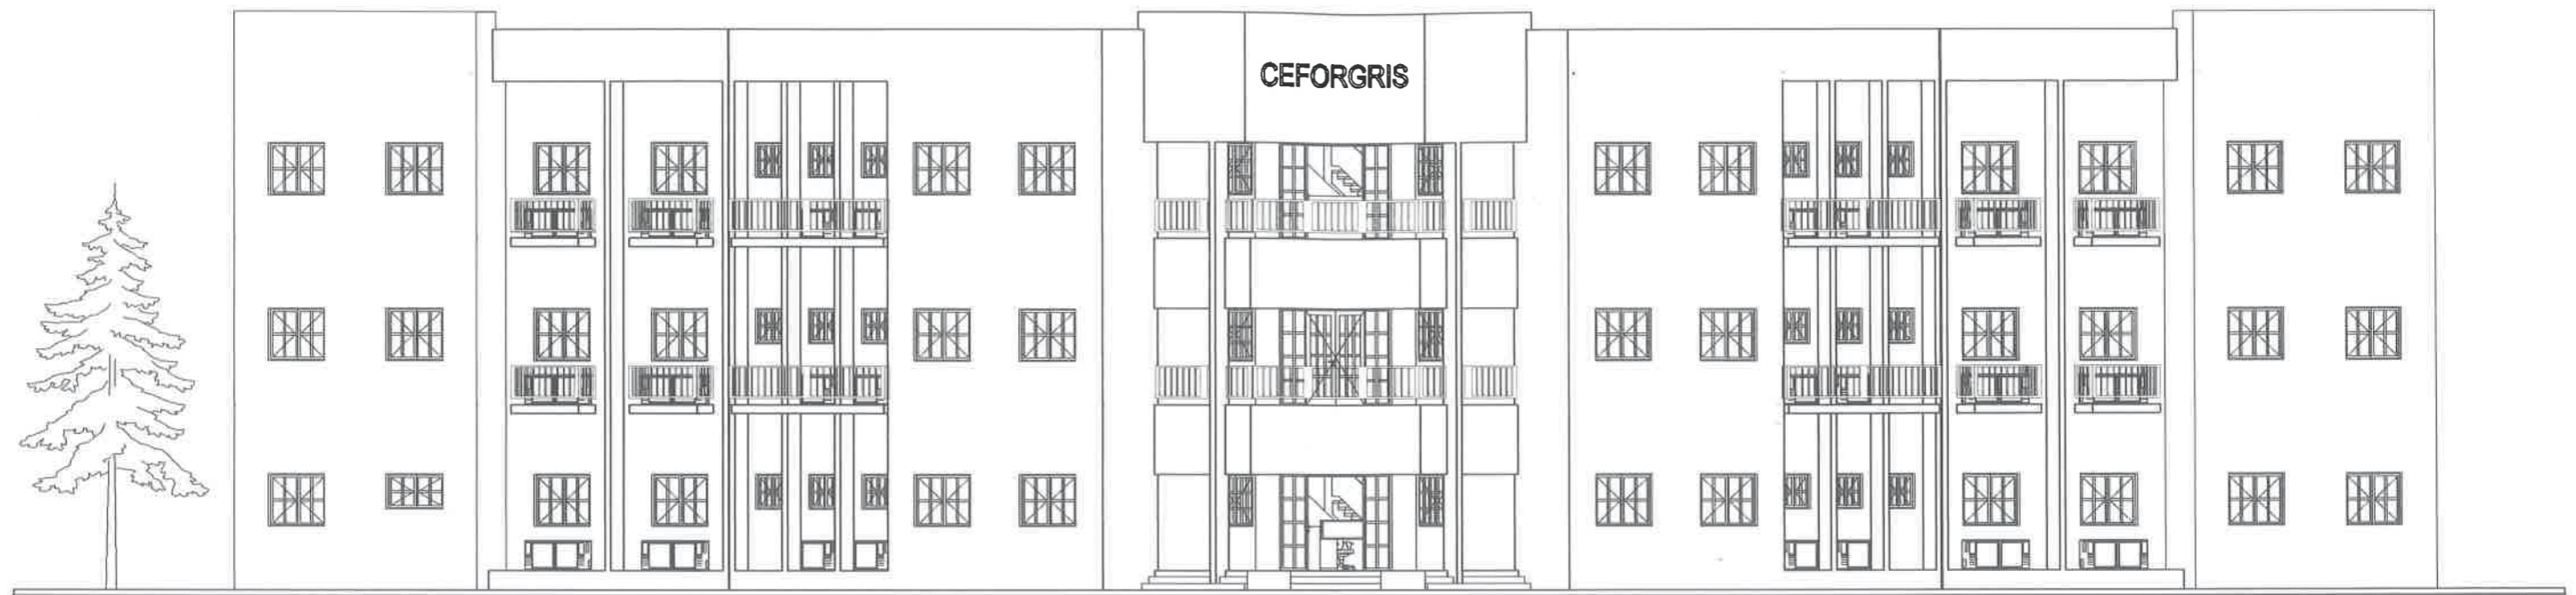

FACADE PRINCIPALE

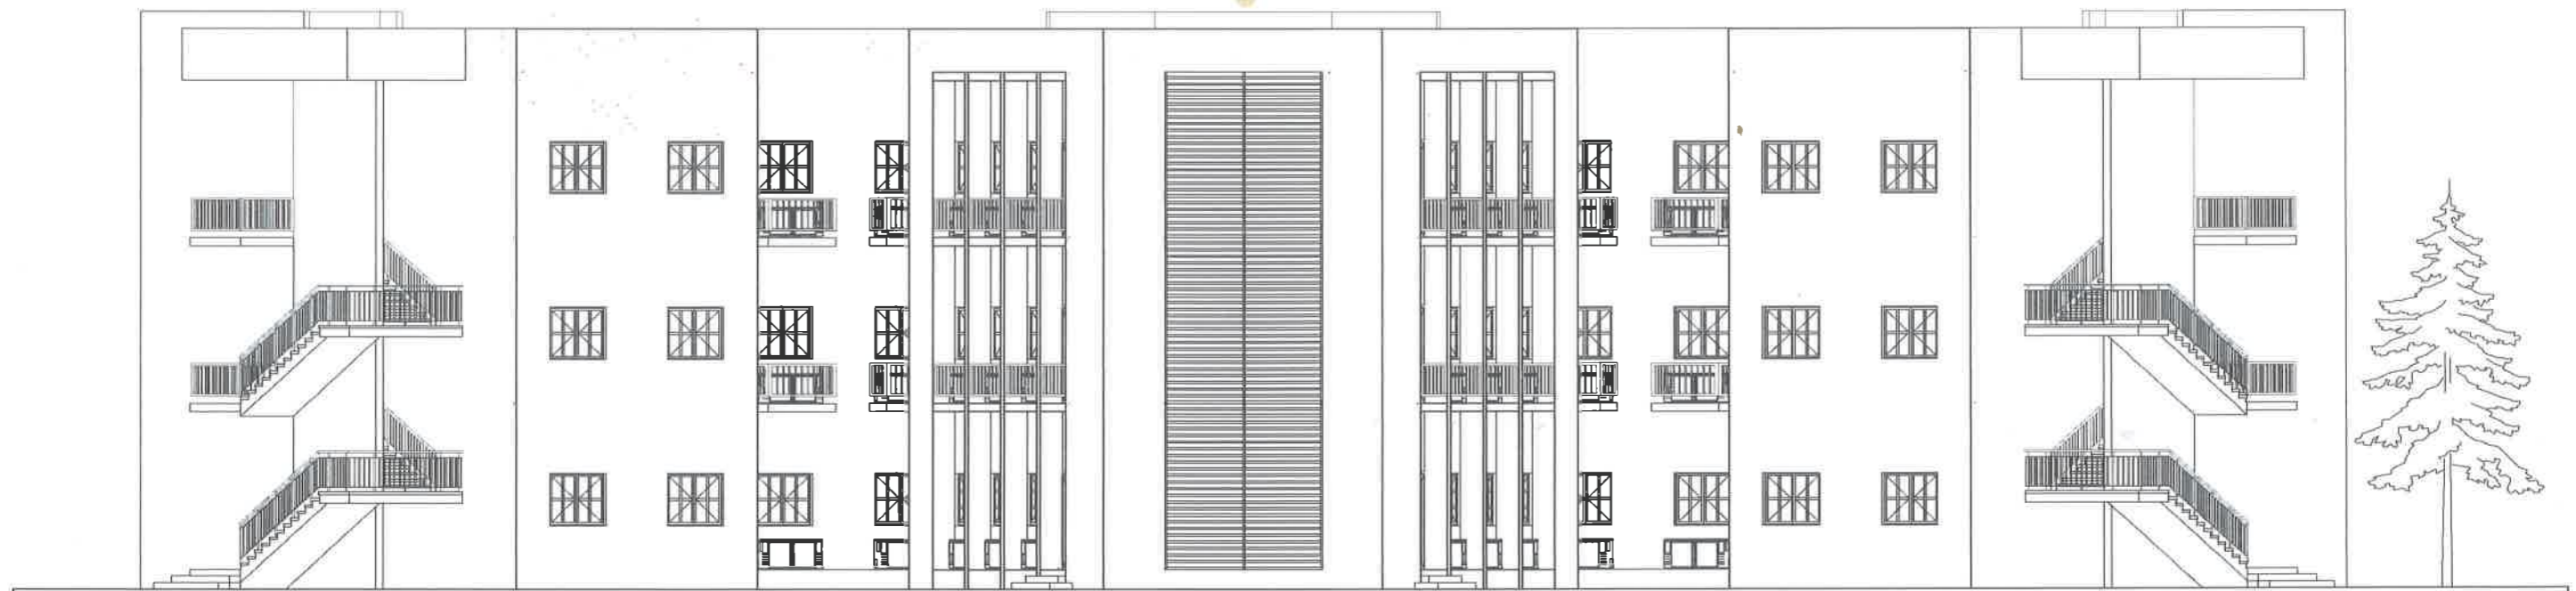

FACADES ARRIERE

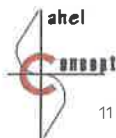


Sahel Concept

11 BP: 627 CHS Ouagadougou 11 - Tel: 25 50 10 10 - Email: sahelconcept @ yahoo.fr




ECHELLE: 1/150

PROJET DE CONSTRUCTION DES LOCAUX DU CEFORGRIS A OUAGADOUGOU

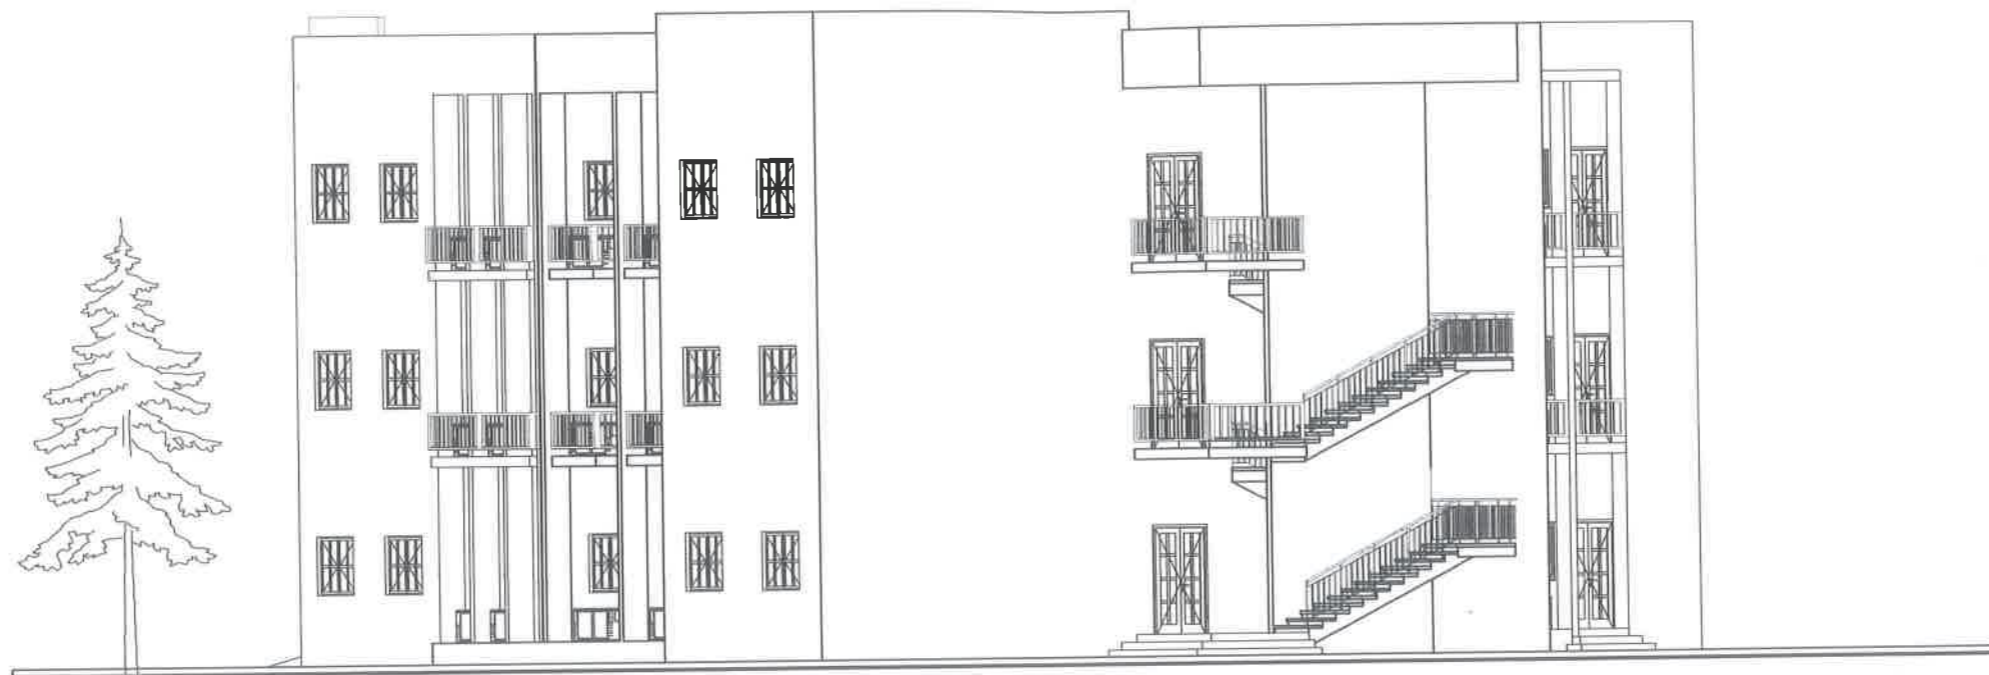


FACADE LATERALE DROITE

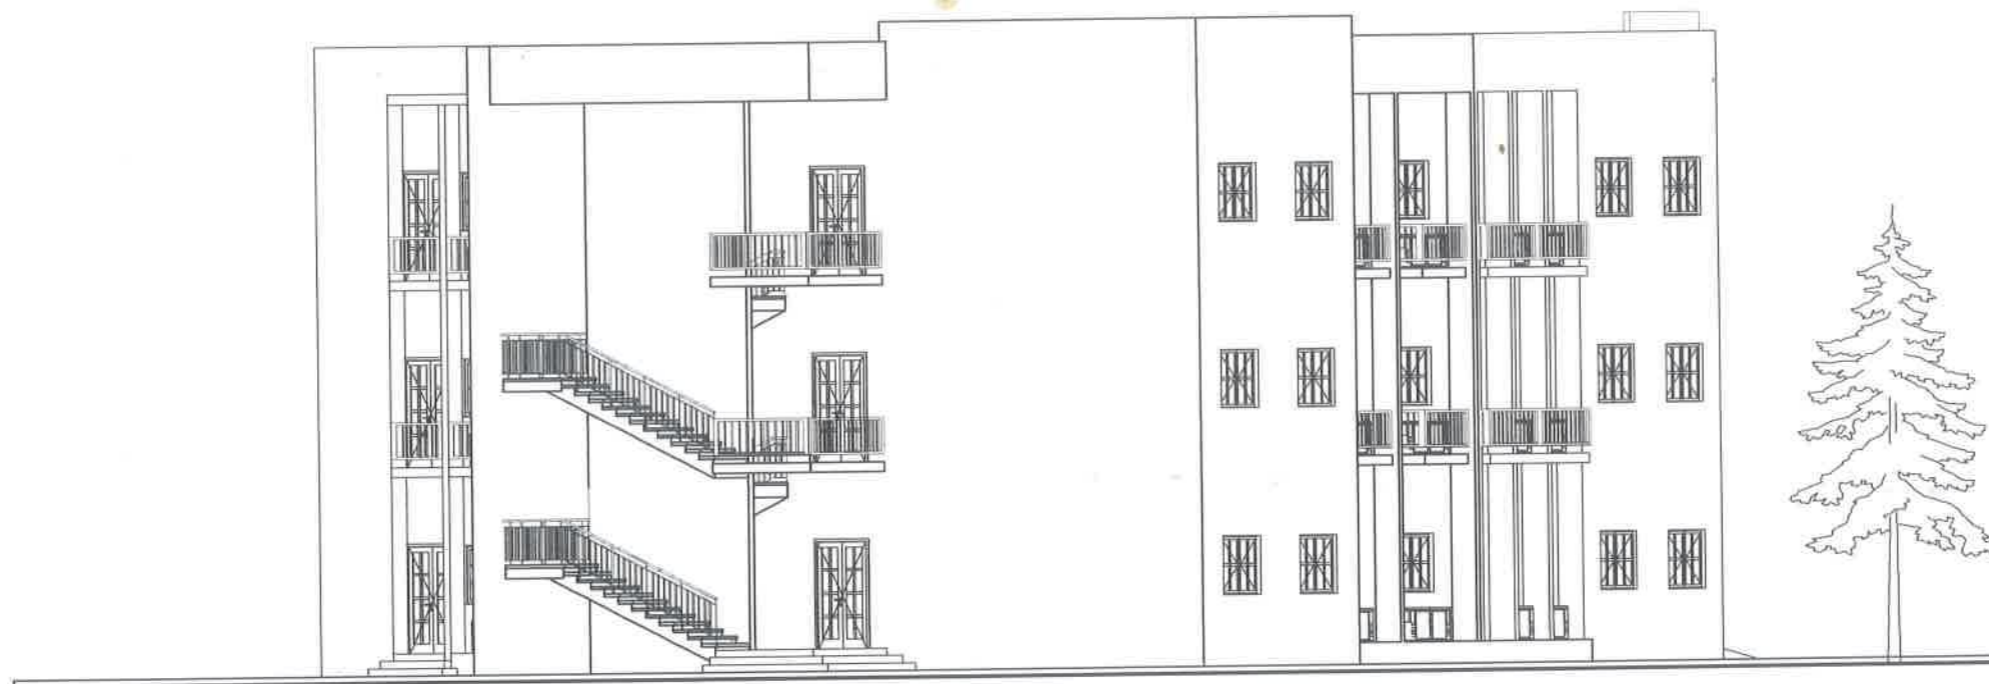

FACADE LATERALE GAUCHE



ECHELLE: 1/150

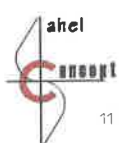

Sahel Concept

11 BP: 627 CMS Ouagadougou 11 - Tel: 25 50 10 10 - Email: sahelconcept @ yahoo.fr