


PLAN DE FOSSES SEPTIQUES



Approuvé
[Signature]
MAGNINI Sindira
Coordonnateur

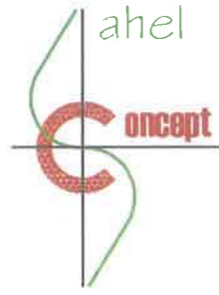

Sahel Concept

Etudes - Recherches - Conseils
Suivi de projets - Décoration - Aménagements



BURKINA FASO
Unité - Progrès - Justice

UNIVERSITE JOSEPH KY ZERBO (UJKZ)

UFR/ Sciences Humaines (UFR/SH)

Ecole Doctorale Lettres, Sciences Humaines
et Communications (ED-LESHCO)

Centre Etudes, de Formation et de Recherche en Gestion de Risques Sociaux (CEA-CEFGRIS)

Projets

**CONSTRUCTION D'UN IMMEUBLE RDC
EXTENSIBLE EN R+2 AU PROFIT DU CEFGRIS**



DOCUMENTS GRAPHIQUES

Maitre d'ouvrage:

UNIVERSITE JOSEPH KY ZERBO (UJKZ)

Date:

Janvier 2024

Aboubacar Sidiki SERE
Architecte DEIAU

N° d'inscription a l'ordre des Architectes du Burkina
N° OAB 000058 - 04




Sahel Concept


01 BP: 4471 CNT Ouagadougou 01 - Tel: 25 50 10 10 - Email: sahelconcept@yahoo.fr - RC N° BF OUA 2001 A 1834 - RSI Bogodogo - CNSS N°65803A

Agrément N° 2009 007/MHU/SQ/DGAHC - N° IFU 00007275 Y - UBA Cpte N° 421030014952 - Coris Bank International Cpte N° 17147024101

DETAILS DE FOSSE SEPTIQUE (TOUTES EAUX)

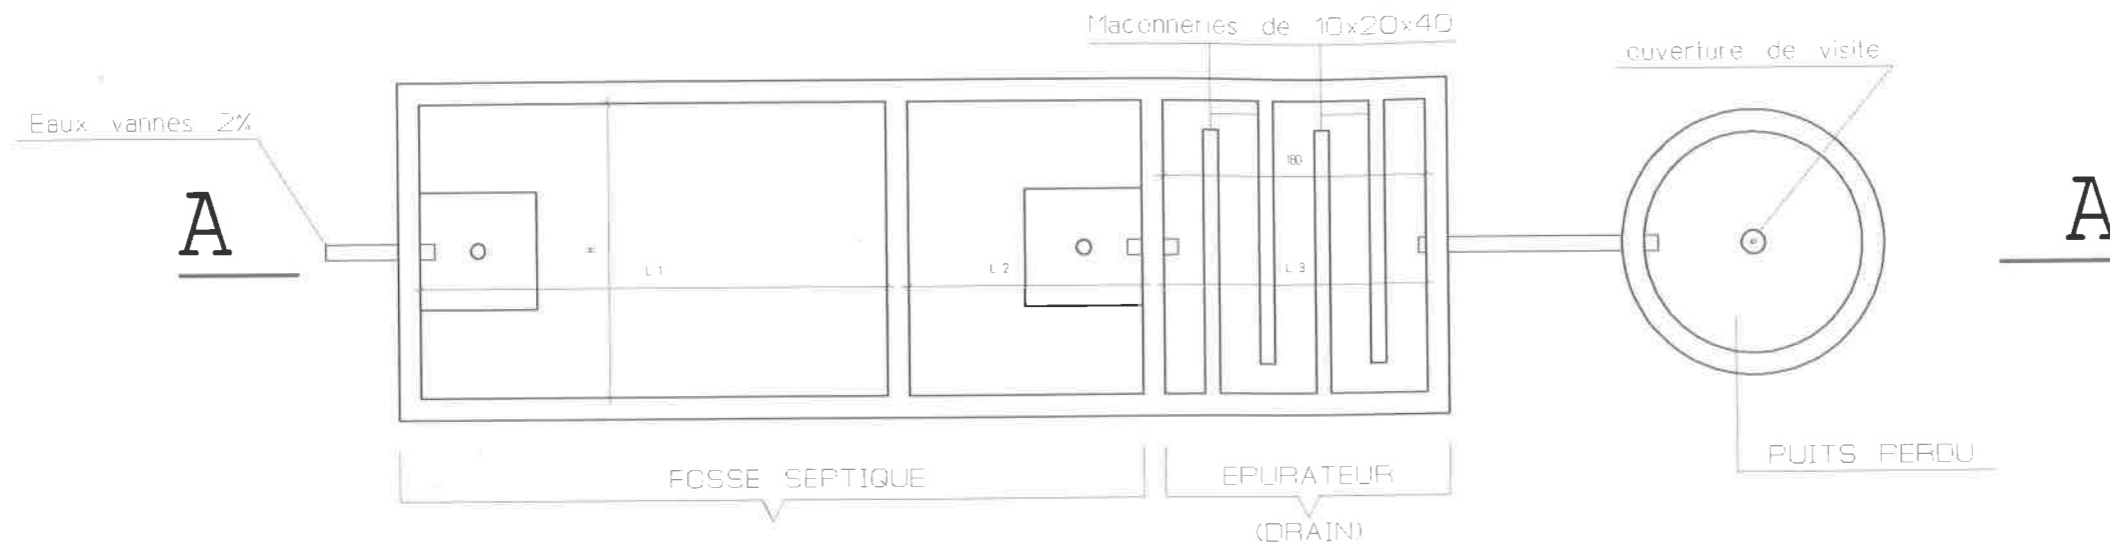

VUE EN PLAN

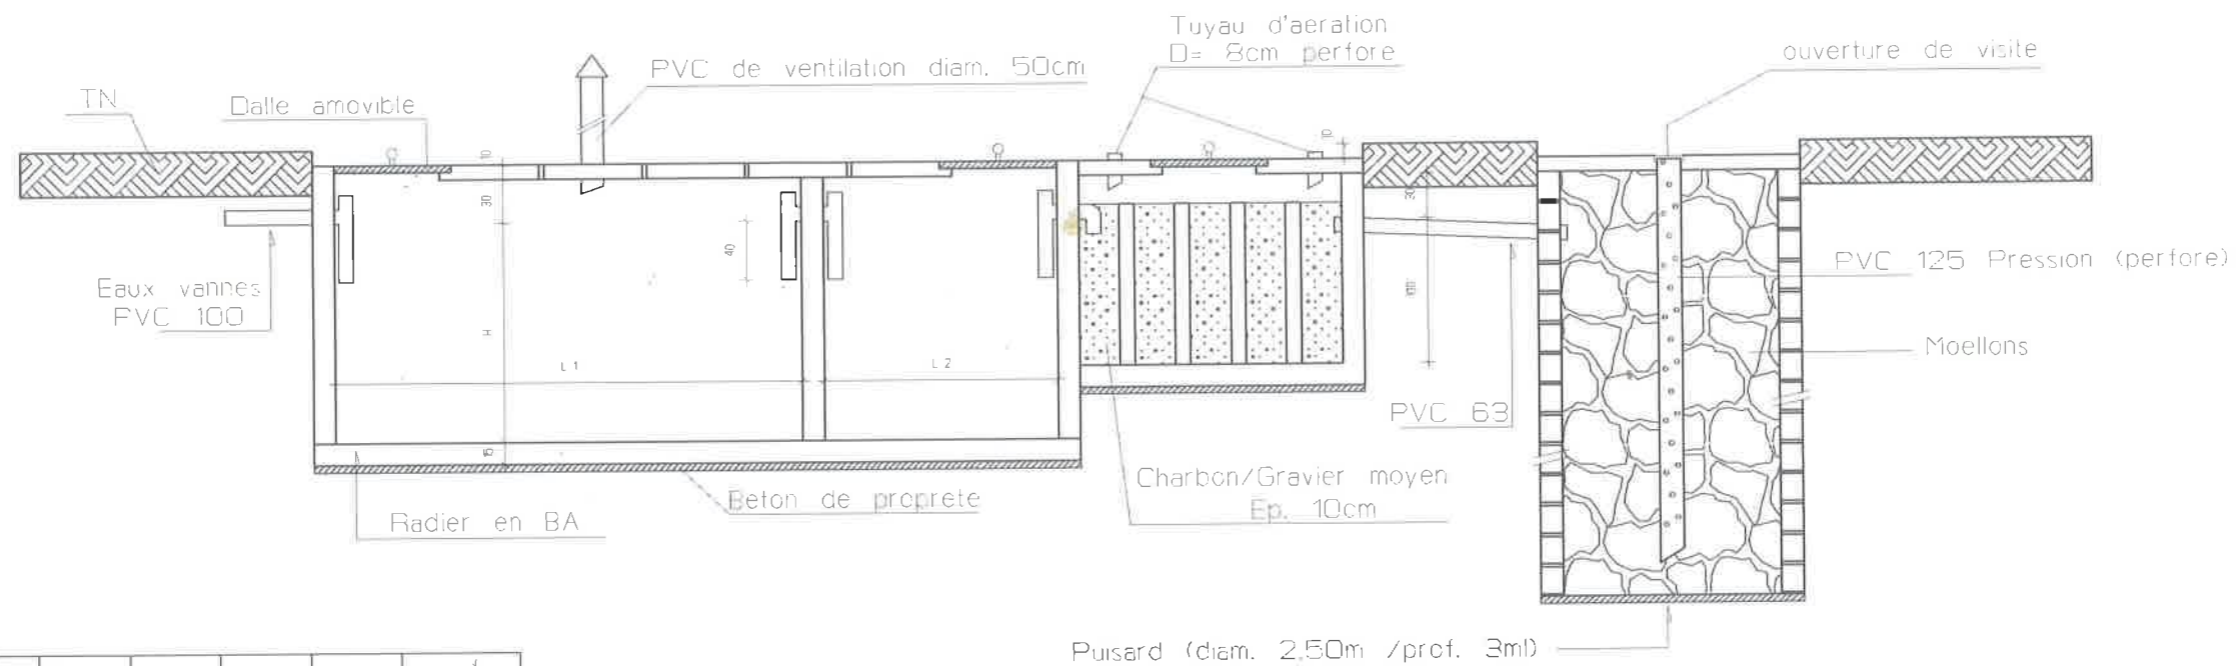

COUPE A.A

- Distance entre la maison et la fosse, 1,50m minimum
- Mur de la fosse, 15cm en beton arme ou en parpings plein de 20cm plus 2cm de crepissage dose a 600 kg/m³

ECHELLE: 1/50

Nbre Usagers	Debit Quotidien L/j	Volume Effectif V/m ³	L 1	L 2	L 3	M	Hauteur d'eau H
6/9	1.20	1.90	1.50	0.50	0.50	1.00	1.20
10	1.50	5.40	2.00	1.00	0.50	1.00	1.20
15	2.20	5.95	2.00	1.00	1.00	1.50	1.20
20	3.00	6.50	2.00	1.00	1.00	1.50	1.20
25	3.75	7.10	2.40	1.20	1.10	1.50	1.30
30	4.50	7.65	2.60	1.30	1.25	1.50	1.30
40	6.00	8.75	2.60	1.30	1.45	1.50	1.50
50	7.50	9.50	3.00	1.30	1.65	1.50	1.50
60	9.00	11.00	2.70	1.35	1.55	1.80	1.50
70	10.50	12.15	2.70	1.35	1.60	2.00	1.50
80	12.00	13.30	3.00	1.50	1.65	2.00	1.50
90	13.50	14.50	3.20	1.60	1.80	2.00	1.50
100	15.00	15.50	3.40	1.70	1.95	2.00	1.50



Sahel Concept

11 BP: 627 CMS Ouagadougou 11 - Tel: 25 50 10 10 - Email: sahelconcept @ yahoo.fr

