

PLANS DE MENUISERIES ET REVETEMENTS



Magnini
Magnini
MAGNINI Seindira
Coordonnateur



Sahel Concept



BURKINA FASO
Unité - Progrès - Justice

UNIVERSITE JOSEPH KY ZERBO (UJKZ)

UFR/ Sciences Humaines (UFR/SH)

Ecole Doctorale Lettres, Sciences Humaines
et Communications (ED-LESHCO)

Centre Etudes, de Formation et de Recherche en Gestion de Risques Sociaux (CEA-CEFORGRIS)

Projet:

**CONSTRUCTION D'UN IMMEUBLE RDC
EXTENSIBLE EN R+2 AU PROFIT DU CEFORGRIS**

DOCUMENTS GRAPHIQUES

Maitre d'ouvrage:

UNIVERSITE JOSEPH KY ZERBO (UJKZ)

Date:

Janvier 2024

**Aboubacar Sidiki SERE
Architecte DEIAU**

N° d'inscription a l'ordre des Architectes du Burkina
N° OAB 000058 - 04




Sahel Concept

01 BP: 4471 CNT Ouagadougou 01 - Tel: 25 50 10 10 - Email: sahelconcept@yahoo.fr - RC N° BF OUA 2001 A 1834 - RSI Bogodogo - CNSS N°65803A

Agrément N° 2009 007/MHJ/SG/DGAHC - N° IFU 00007275 Y - UBA Cpts N° 421030014952 - Coris Bank International Cpts N° 17147024101

PROJET DE CONSTRUCTION DES LOCAUX DU CEFORGRIS A OUAGADOUGOU

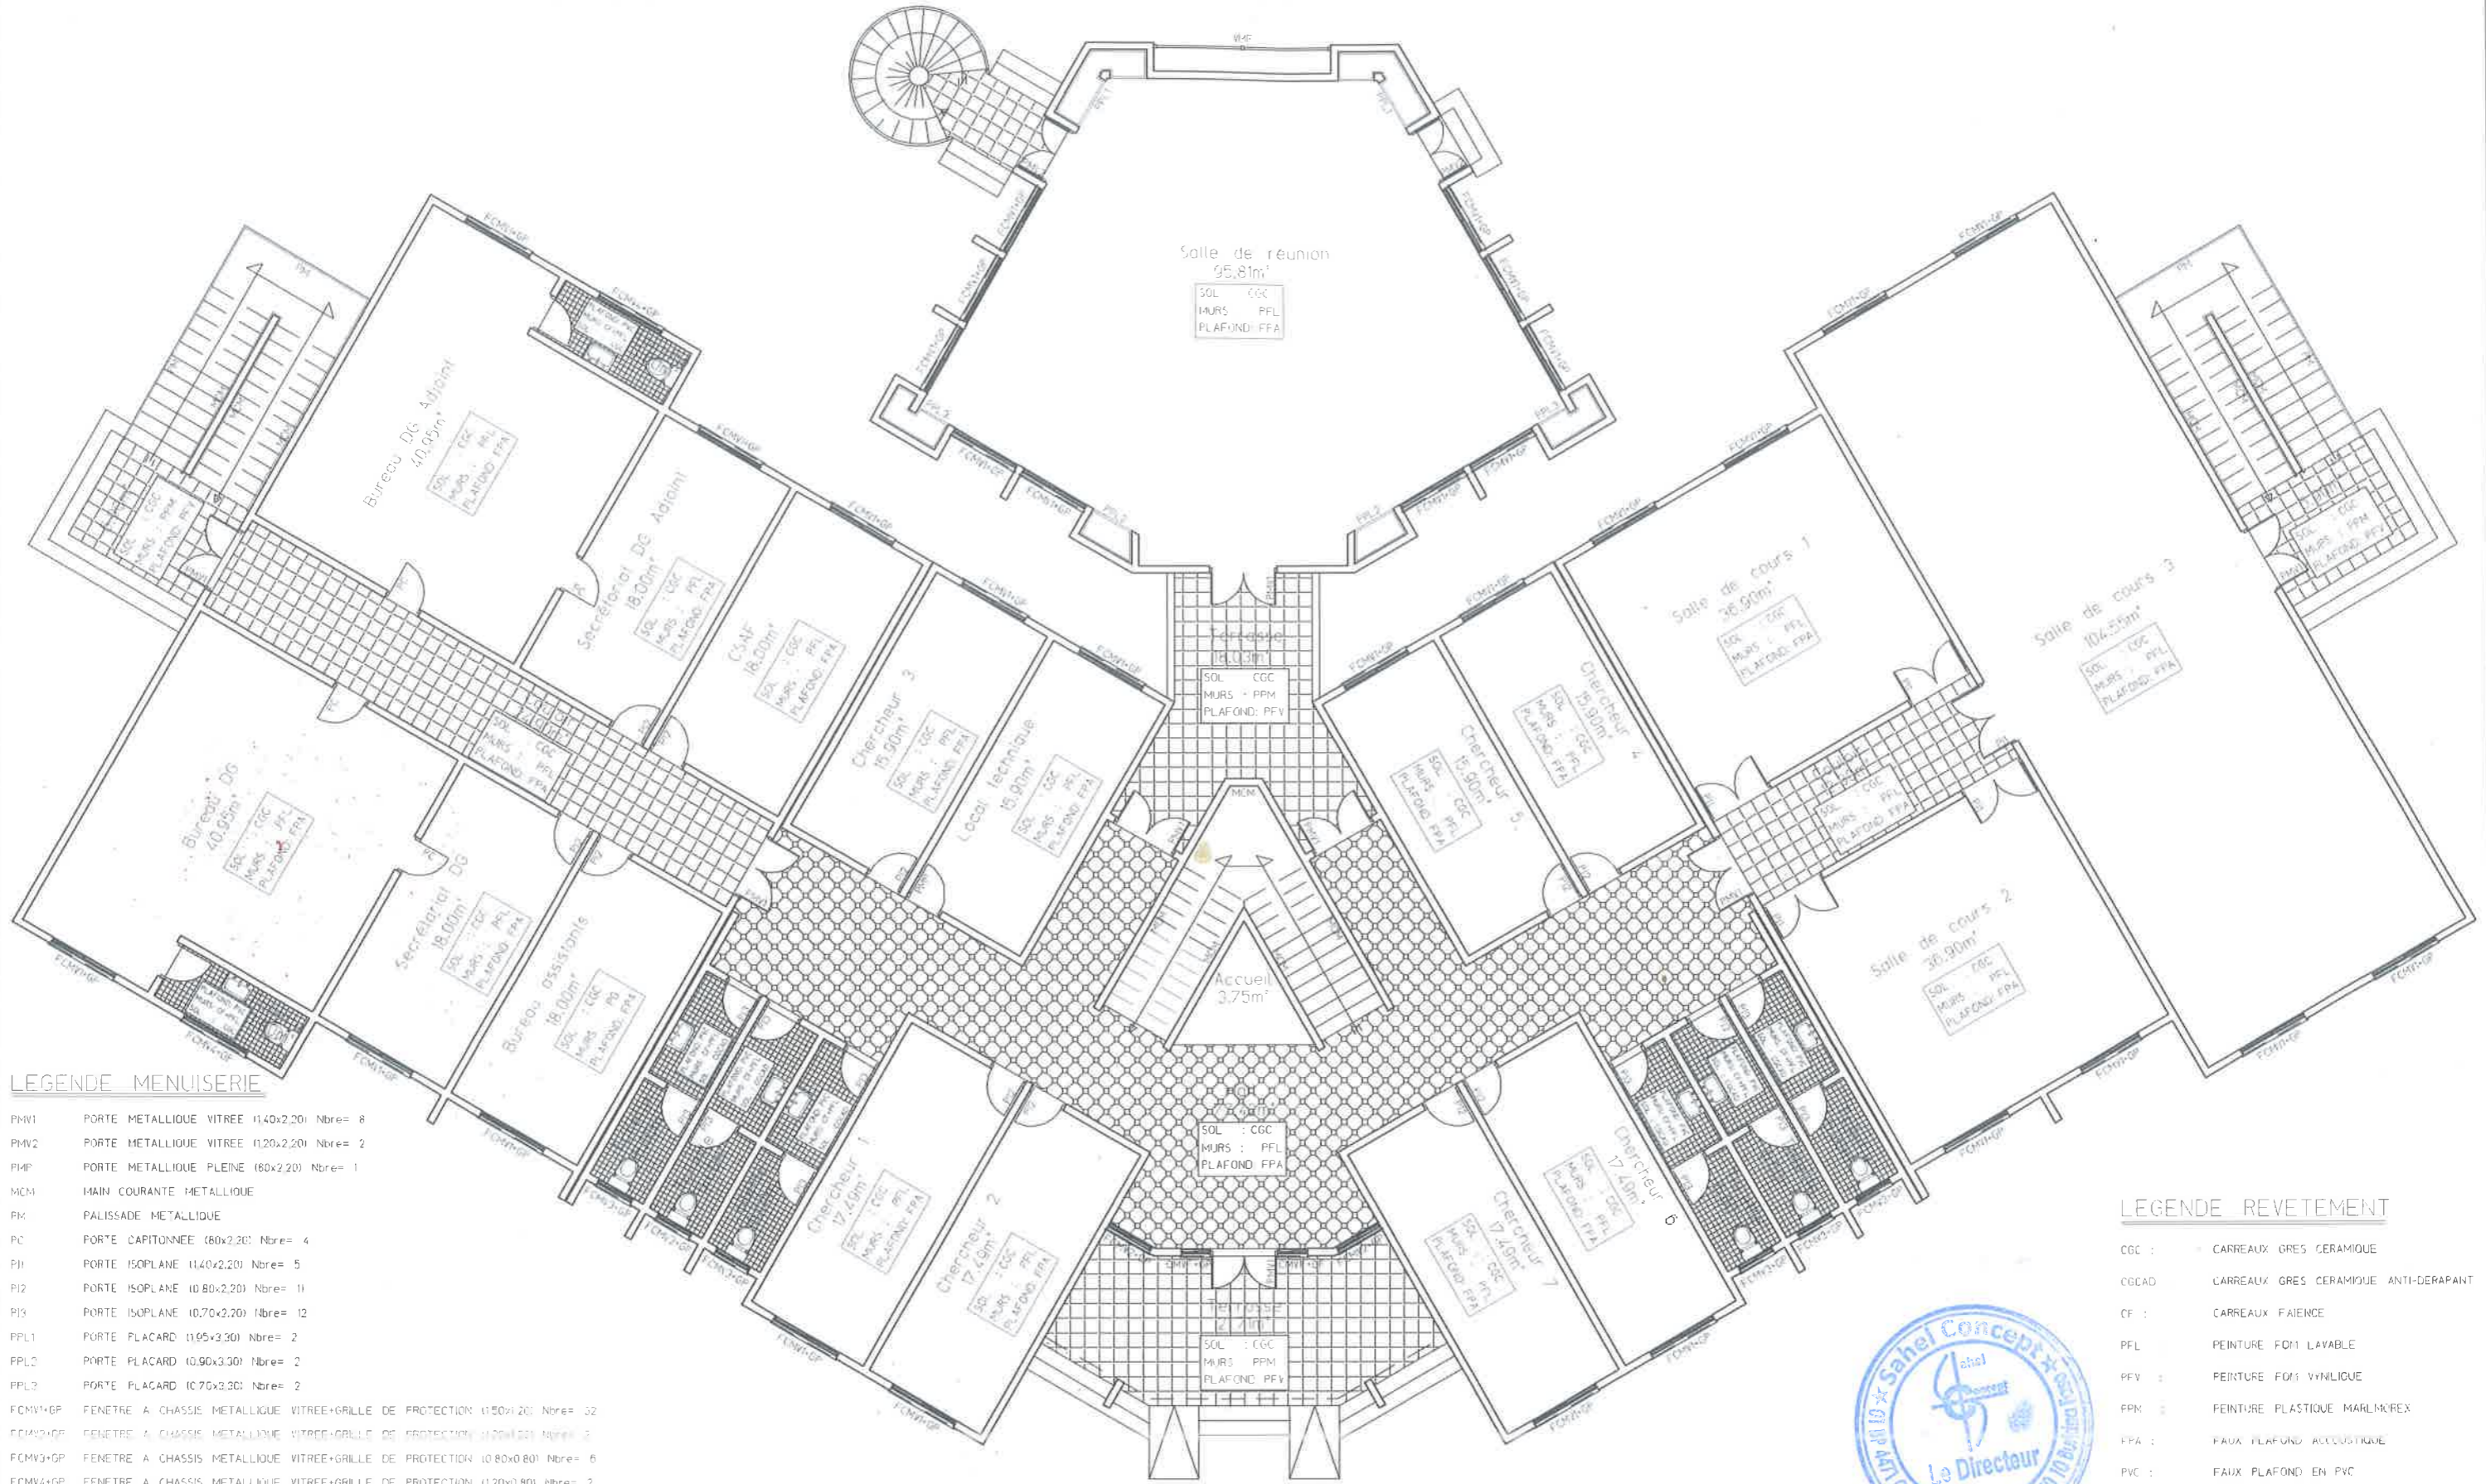

LEGENDE MENUISERIE

PMV1	PORTE METALLIQUE VITREE (1,40x2,20) Nbre= 8
PMV2	PORTE METALLIQUE VITREE (1,20x2,20) Nbre= 2
PMF	PORTE METALLIQUE PLEINE (80x2,20) Nbre= 1
MCM	MAIN COURANTE METALLIQUE
PM	PALISSADE METALLIQUE
PC	PORTE CAPITONNEE (80x2,20) Nbre= 4
PI1	PORTE ISOPLANE (1,40x2,20) Nbre= 5
PI2	PORTE ISOPLANE (0,80x2,20) Nbre= 1
PI3	PORTE ISOPLANE (0,70x2,20) Nbre= 12
PPL1	PORTE PLACARD (0,95x3,30) Nbre= 2
PPL2	PORTE PLACARD (0,90x3,30) Nbre= 2
PPL3	PORTE PLACARD (0,70x3,30) Nbre= 2
FCM1+GP	FENETRE A CHASSIS METALLIQUE VITREE+GRILLE DE PROTECTION (1,50x1,20) Nbre= 32
FCM2+GP	FENETRE A CHASSIS METALLIQUE VITREE+GRILLE DE PROTECTION (1,20x1,20) Nbre= 2
FCM3+GP	FENETRE A CHASSIS METALLIQUE VITREE+GRILLE DE PROTECTION (0,80x0,80) Nbre= 6
FCM4+GP	FENETRE A CHASSIS METALLIQUE VITREE+GRILLE DE PROTECTION (1,20x0,80) Nbre= 2
CMVF+GP	CHASSIS METALLIQUE VITREE FIXE+GRILLE DE PROTECTION (0,60x2,20) Nbre= 2
VMF	VOLET METALLIQUE FIXE

LEGENDE REVETEMENT

CGC	CARREAUX GRES CERAMIQUE
CGCAD	CARREAUX GRES CERAMIQUE ANTI-DERAPANT
CF	CARREAUX FAIENCE
PFL	PEINTURE FOM LAVABLE
PFV	PEINTURE FOM VINYLIQUE
PPM	PEINTURE PLASTIQUE MARLMOUREX
FPA	FAUX PLAFOND ACOUSTIQUE
PVC	FAUX PLAFOND EN PVC

PLAN DE MENUISERIE ET REVETEMENT RDC



ECHELLE: 1/125